

MĚSTSKÝ ÚŘAD VELKÉ MEZIŘÍČÍ
ODBOR DOPRAVY A SILNIČNÍHO HOSPODÁŘSTVÍ

Číslo jednací: DOP/59674/2023-krej /635/2023

Dne: 18.10.2023

ÚŘAD MĚSTYSE MĚŘINA Náměstí 106 594 42 Měřín Došlo: 19.10.2023 Číslo jednací: MM-1255/23 Příloha:	Zpracovatel: Ukládací znak:
--	------------------------------------

Vyřizuje: Emil Krejska
Telefon: 566 781 061
E-mail: krejska@velkemezirici.cz
Datová schránka: gvebwhm

VEŘEJNÁ VYHLÁŠKA

OPATŘENÍ OBECNÉPOVAHY
stanovení místní úpravy provozu na pozemní komunikaci

Městský úřad Velké Meziříčí odbor dopravy a silničního hospodářství příslušný podle § 124 odst. 6 zákona č. 361/2000 Sb., o provozu na pozemních komunikacích a o změnách některých zákonů, ve znění pozdějších předpisů (dále jen „zákon o silničním provozu“), na základě žádosti společnosti: Krajská správa a údržba silnic Vysočiny, Kosovská 16, 586 01 Jihlava, IČ 00090450, TSÚ Jihlavská 1, 591 14 Žďár nad Sázavou, ze dne 14.8.2022, podle ustanovení § 77 odst. 1 písm. c) a odst. 5 zákona o silničním provozu, **stanoví místní úpravu provozu:**

komunikace: silnice č. III/34823, silnice č. III/74824 a účelová komunikace k cihelně Černá, v k.ú. Meziříčko

v místě: před křižovatkou silnice č. III/34823 od Jersína, č. III/34824 Meziříčko-Černá a účelové komunikace k cihelně Černá v k.ú. Meziříčko

termín: od 10.11.2023

důvod: bezpečnost silničního provozu

spočívající v umístění svislého a vodorovného dopravního značení dle návrhu: ZNAKOM s.r.o., Zengrova č.p.2694/4, 615 00 Brno, IČ 26264641, který byl odsouhlasen příslušným orgánem Policie České republiky - Krajské ředitelství policie kraje Vysočina, územní odbor vnější služby, dopravní inspektorát Žďár nad Sázavou pod č.j. KRPJ-98290-2/ČJ-2023-161406-DING ze dne 14.8. 2022.

Podmínky pro provedení přechodné úpravy provozu:

- Osazení dopravního značení bude provedeno v souladu s vyhláškou MD č. 294/2015 Sb., kterou se provádějí pravidla provozu na pozemních komunikacích a úprava a řízení provozu na pozemních komunikacích, v platném znění.
- Dopravní značky a zařízení musí být v souladu s ust. § 62 odst. 6 zákona o silničním provozu, svými rozměry, barvami a technickými požadavky musí odpovídat zvláštním technickým předpisům (ČSN EN 12899-1 Stálé svislé dopravní značení, technické podmínky TP 65 Zásady pro dopravní značení na pozemních komunikacích, TP 66 Zásady pro označování pracovních míst na pozemních komunikacích II. vydání, ...). Všechny součásti dopravních značek (podkladní deska, sloupek, značka, uchycení) musí být schváleného typu.
- Odborné provedení dopravního značení a průběžnou kontrolu a údržbu dopravního

značení zajistí Krajská správa a údržba silnic Vysočiny, p.o., Kosovská 1122/16, 586 01 Jihlava, oddělení TSÚ Jihlavská 1, 591 01 Žďár nad Sázavou, Ing. Miloslav Štěpánek tel. 723 862 501.

4. Realizace dopravního značení je možná až po nabytí účinnosti opatření obecné povahy.
5. Z důvodu zajištění bezpečnosti silničního provozu může Městský úřad Velké Meziříčí odbor dopravy a silničního hospodářství z vlastního podnětu nebo z podnětu Policie ČR stanovit další dopravní značky nebo zařízení, případně stanovenou přechodnou úpravu provozu změnit.
6. Stanovení dopravního značení nenahrazuje povolení, stanovisko, posouzení, případně jiné opatření dotčeného správního úřadu vyžadované zvláštními předpisy.

Odůvodnění

Žadatel: Krajská správa a údržba silnic Vysočiny, Kosovská 16, 586 01 Jihlava, IČ 00090450, TSÚ Jihlavská 1, 591 14 Žďár nad Sázavou, podal podnět k stanovení a osazení dopravního značení pro změnu přednosti v jízdě na křižovatce silnice č. III/34823 od Jersína, č. III/34824 Meziříčko-Černá a účelové komunikace k cihelně Černá v k.ú. Meziříčko. Bude napraven nedůvodný stav hlavní pozemní komunikace na účelové k cihelně Černá, která se v posledních letech stala téměř nesjízdnou pro běžné užívání motorovými vozidly (množství hlubokých výtluků ve vozovce v celém jejím úseku).

Dotčený orgán, Policie ČR, Krajské ředitelství policie kraje Vysočina, územní odbor vnější služby, dopravní inspektorát Žďár nad Sázavou, pod č.j. KRPJ-98290-2/ČJ-2023-161406-DING ze dne 14.8. 2022, vydal k navrženému dopravnímu značení kladné stanovisko, proto Městský úřad Velké Meziříčí - odbor dopravy a silničního hospodářství v souladu s ustanovením § 77 odst. 5 zákona o silničním provozu, v návaznosti na ustanovení § 172 (a násl.) zákona č. 500/2004 Sb., správní řád, stanovil opatření obecné povahy k umístění výše uvedeného dopravního značení.

Otisk úředního razítka

Krejska Emil

úředník odboru dopravy
a silničního hospodářství

Příloha: 3x situační návrh

Toto opatření obecné povahy musí být vyvěšeno po dobu 15-ti dnů. Pátým dnem po vyvěšení nabývá účinnosti.

Vyvěšeno dne: Sejmuto dne:

razítko a podpis oprávněné osoby

razítko a podpis oprávněné osoby

Obdrží:

Krajská správa a údržba silnic Vysočiny, Kosovská 16, 586 01 Jihlava, IČ 00090450, TSÚ
Jihlavská 1, 591 14 Žďár nad Sázavou

ZNAKOM s.r.o., Zengrova č.p.2694/4, 615 00 Brno, IČ 26264641

Policie ČR, KŘPKV DI, Nám. Republiky 69, 591 20 Žďár nad Sázavou

Městys Měřín, Náměstí 106, 594 42 Měřín, IČ 00294799

Obec Meziříčko, Meziříčko 4, 588 27, IČ 00373818

Agro Měřín s.r.o., Zarybník 516, 594 42 Měřín, IČ 60738804

Dotčené osoby:


V souladu s dle § 172 odst. 1 správního řádu doručuje Městský úřad Velké Meziříčí stanovení místní úpravy formou opatření obecné povahy dotčeným osobám veřejnou vyhláškou. Doručení veřejnou vyhláškou bude provedeno v souladu s ustanovením § 25 správního řádu tak, že se písemnost vyvěsí na úřední desce MěÚ Velké Meziříčí a současně bude zveřejněna způsobem umožňujícím dálkový přístup. Opatření nabývá účinnosti patnáctým dnem po vyvěšení.

Úřady pro vyvěšení a podání zprávy o datu vyvěšení a sejmutí:


Městský úřad Velké Meziříčí odbor správní

- se žádostí o bezodkladné vyvěšení rozhodnutí na své úřední desce na dobu nejméně 15 dnů a o zpětné zaslání potvrzeného vyvěšení po uvedené době.

Digitálně podepsal Emil Krejska
Datum: 18.10.2023 15:03:00 +02:00

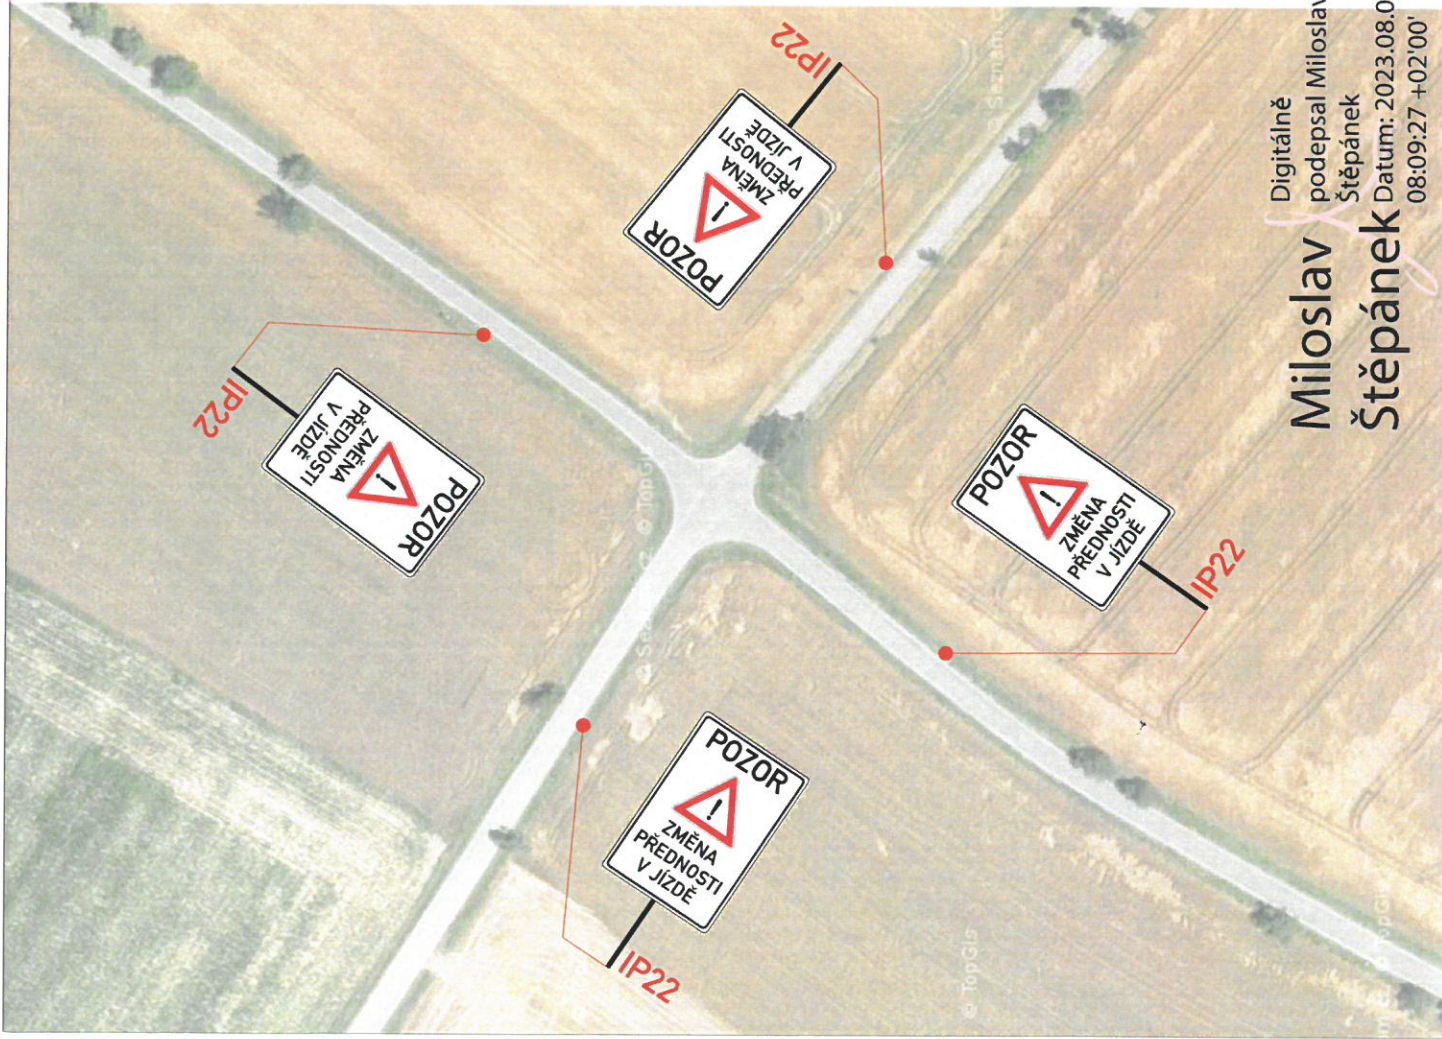

Digitálně
 podepsal Miloslav
 Štěpánek
 Datum: 2023.08.09
 08:09:27 +02'00'

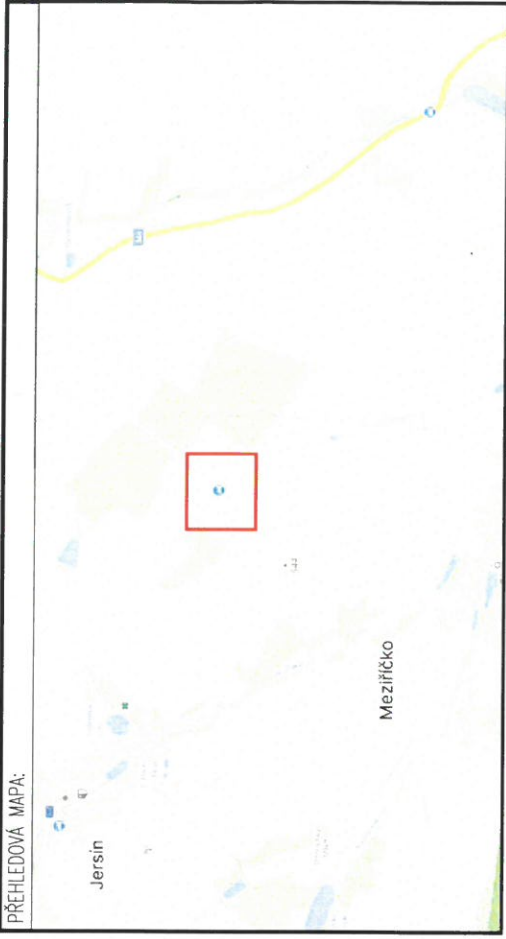


LEGENDA:


STÁVAJÍCÍ SVISLÉ DZ
 NOVĚ NAVRŽENÉ SVISLÉ DZ

POZNÁMKA:
 Dopavního značení bude umístěno a provedeno v souladu s ustanovením zákona č. 361/2000 Sb. o provozu na pozemních komunikacích a přílohy č. 24/2015 Sb., kterou se provádějí pravidla provozu na pozemních komunikacích a v souladu s TP 6.65 (Zásady pro dopravní značení na pozemních komunikacích) a TP 2.133 (Zásady pro vodorovné dopravní značení na pozemních komunikacích).

SITUACE SVISLÉHO DOPRAVNÍHO ZNAČENÍ S ČASOVĚ VYMEZENOU PLATNOSTÍ

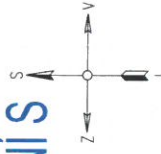


ZNAKOM s.r.o. – ZENGROVA 2694/4, 615 00 BRNO, TEL. 602 332 710, ZNAKOM@ZNAKOM.CZ, (PRACOVNÍSTE: RYBNÍČEK 12, 602 00 BRNO)		
Vypracoval: Milan Prokop podpis:	Zodpovědný projektant: Petr Bednář podpis:	Ředitel/Technické kontrolo: Petr Bednář podpis:
Místo: k.ú. Mezifíčko u Jihlavy		
Komunikace: křižovatka III/34824 x III/34823 x VÚK		
Štátní úsek: –		
Akce: Křižovatka III34823 x III34824, změna místní úpravy provozu		
Obsah: MÍSTNÍ ÚPRAVA PROVOZU		Číslo zak.: 24Z00106 Formát: A3 Datum: 8/2023 Číslo přílohy: 3

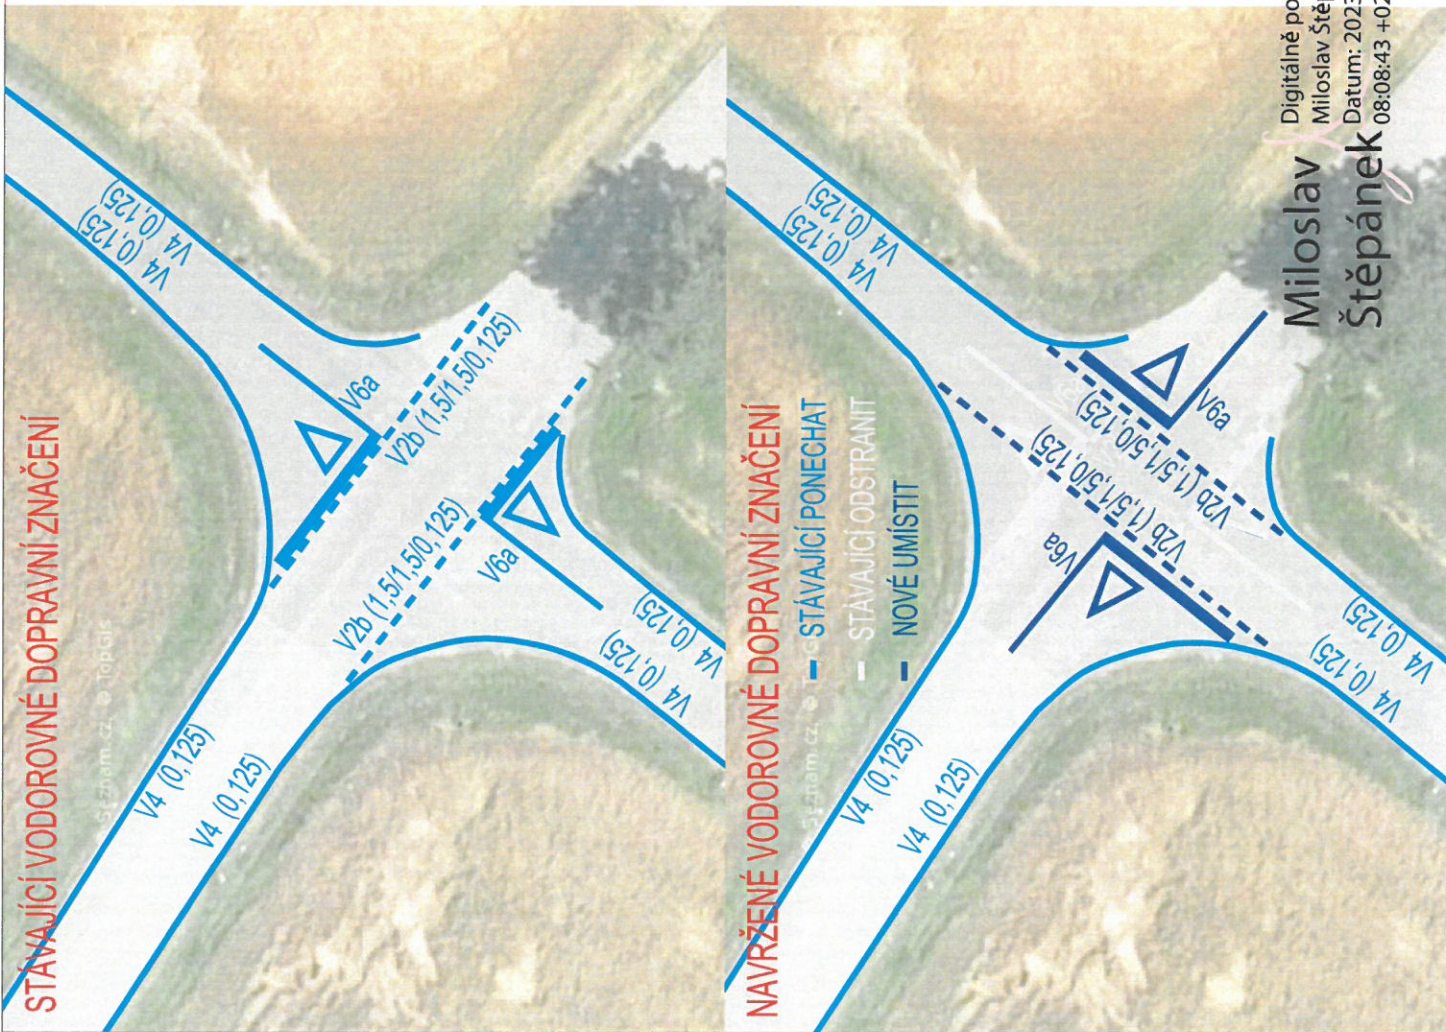

Miloslav Štěpánek
 Štěpánek
 Datum: 2023.08.09
 08:08:43 +02'00'


Digitálně podepsal
 Miloslav Štěpánek
 Datum: 2023.08.09
 08:08:43 +02'00'

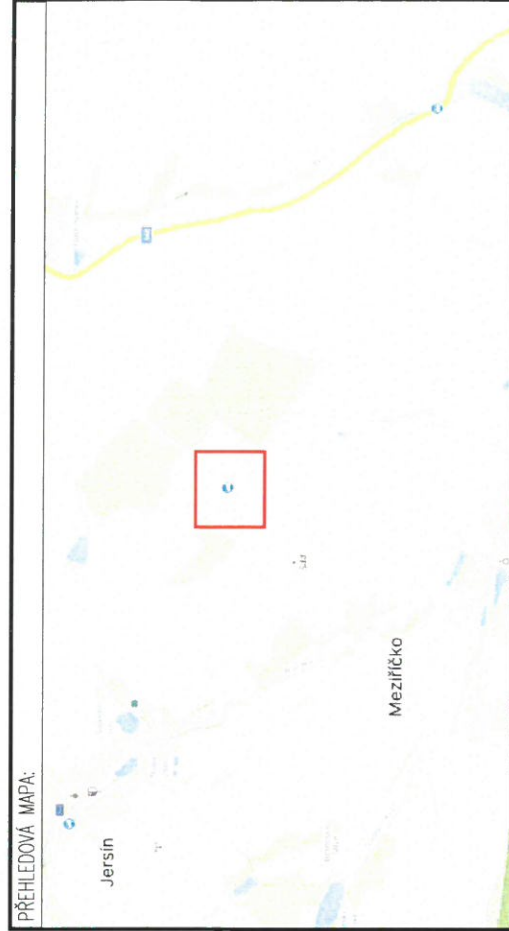

LEGENDA:


- IP4b
- STÁVAJÍCÍ SVISLÉ DZ
- STÁVAJÍCÍ VODOROVNÉ DZ
- STÁVAJÍCÍ VODOROVNÉ DZ K ODSTRANĚNÍ
- PRECHODNĚ SVISLÉ DZ
- A15
- NOVĚ NAVŘZENÉ VODOROVNÉ DZ

POZNÁMKA:
 Dopravního značení bude umístěno a provedeno v souladu s TP č. 65, TP č. 133 a s ustanovením zákona č. 361/2000 Sb. TP č. 65 (Zásady pro dopravní značení na pozemních komunikacích)
 TP č. 133 (Zásady pro vodorovné dopravní značení na pozemních komunikacích)

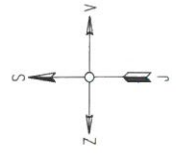


SITUACE VODOROVNÉHO DOPRAVNÍHO ZNAČENÍ

ZNAKOM s.r.o. — ZENGROVA 2694/4, 615 00 BRNO, TEL. 602 332 710, ZNAKOM@ZNAKOM.CZ, (PRACOVISTĚ: RYBNÍČEK 12, 602 00 BRNO). Vyraboval: Milan Prokop odpovědný projektant: Petr Bednář podpis: <i>Milan Prokop</i> / <i>Petr Bednář</i>		 ZNAKOM s.r.o., ZENGROVA 2694/4, 615 00 BRNO
Místo:	k.ú. Mezifíčko u Jihlavy	
Komunikace:	Křížovatka III/34824 x III/34823 x VÚK	
Staničení úseku:	-	
Akce:	Křížovatka III34823 x III34824, změna místní úpravy provozu	
Obsah:	MÍSTNÍ ÚPRAVA PROVOZU	
Číslo zak.:	24Z00106	
Formát:	A3	
Datum:	8/2023	
Číslo přílohy:		2

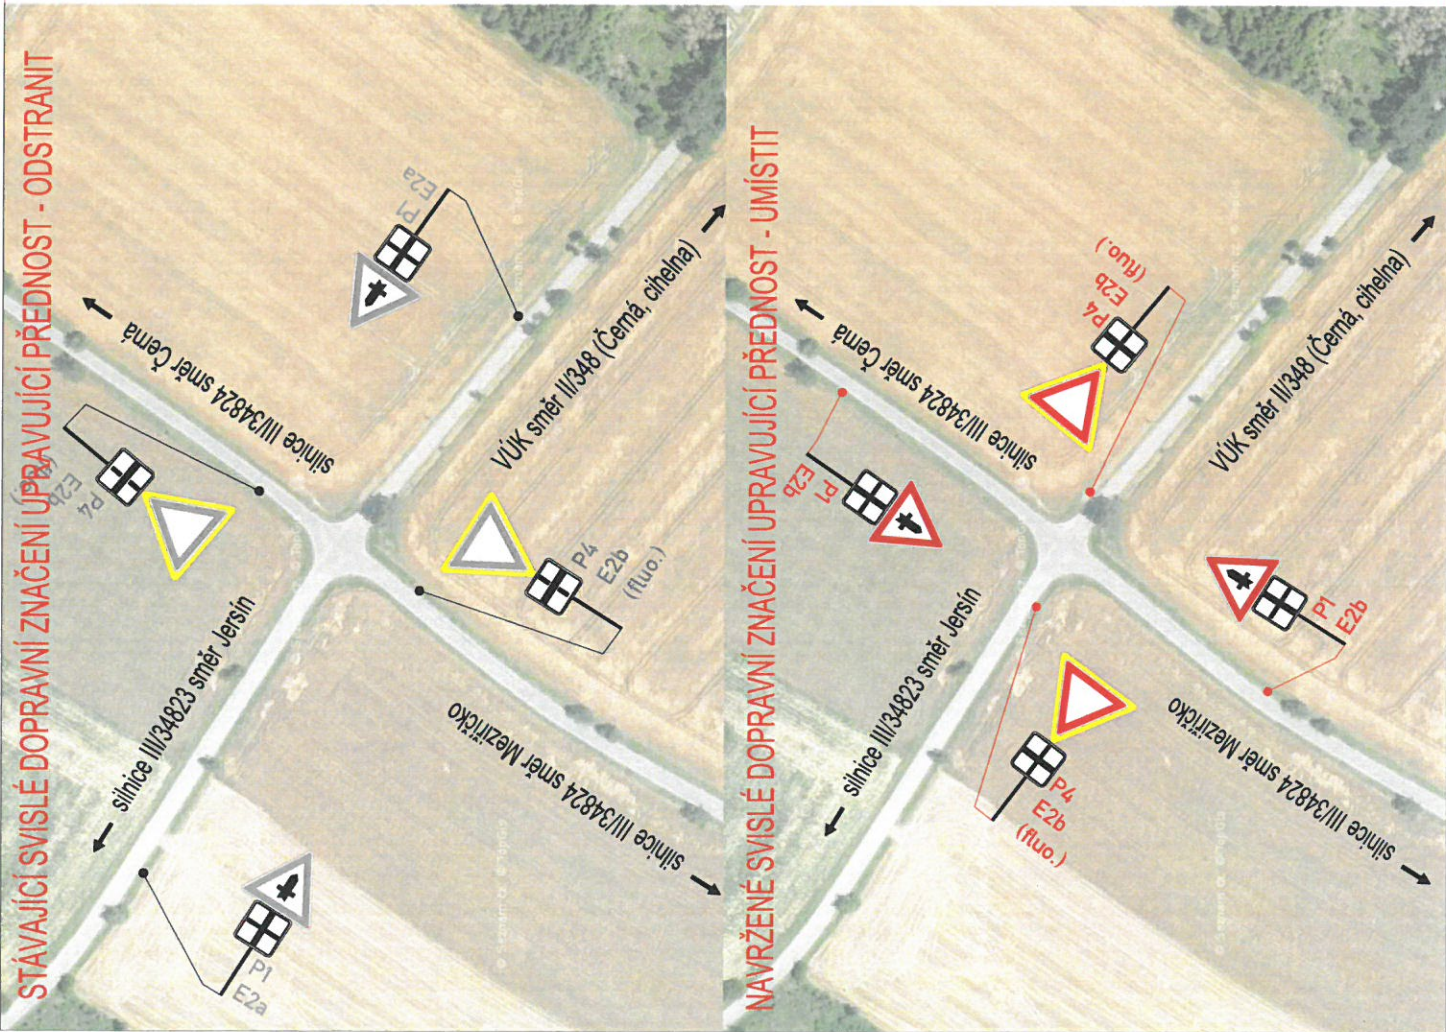

STÁVAJÍCÍ SVISLÉ DOPRAVNÍ ZNAČENÍ UPRAVUJÍCÍ PŘEDNOST - ODSTRANIT

NAVŘZENÉ SVISLÉ DOPRAVNÍ ZNAČENÍ UPRAVUJÍCÍ PŘEDNOST - UMÍSTIT

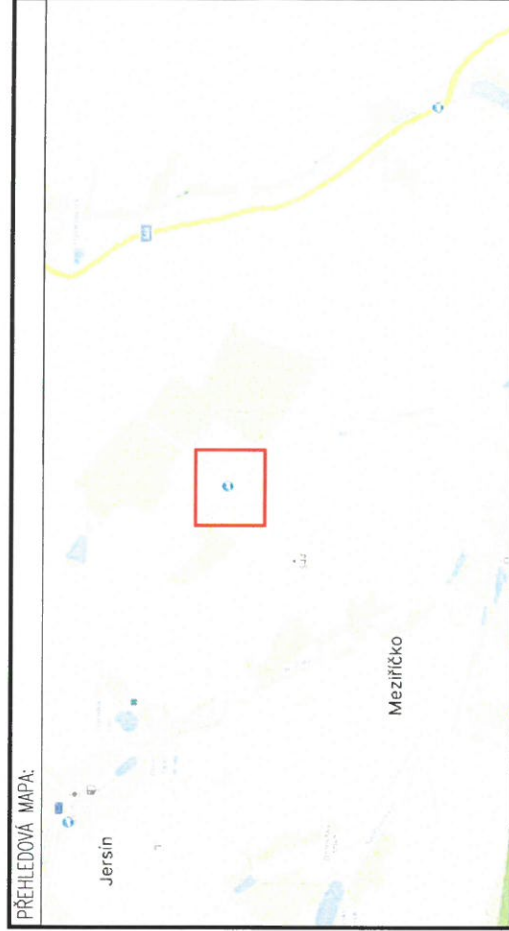

PREHLEDOVÁ MAPA:

LEGENDA:

	STÁVAJÍCÍ SVISLÉ DZ		NOVÉ NAVŘZENÉ SVISLÉ DZ
	STÁVAJÍCÍ SVISLÉ DZ NA RETROREFLEXNÍM ŽLUTOZELENEM FLUORESCENČNÍM PODKLADU		NOVÉ NAVŘZENÉ SVISLÉ DZ NA RETROREFLEXNÍM ŽLUTOZELENEM FLUORESCENČNÍM PODKLADU

POZNÁMKA:
Dopravní značení bude umístěno a provedeno v souladu s ustanovením zákona č. 361/2000 Sb., o provozu na pozemních komunikacích a vyhláškou č. 294/2015 Sb., kterou se provádějí pravidla provozu na pozemních komunikacích a v souladu s TP 4.65 (Zásady pro dopravní značení na pozemních komunikacích) a TP 4.133 (Zásady pro vodorovné dopravní značení na pozemních komunikacích).

Miloslav
Štěpáne
k

Digitálně
podepsal Miloslav
Štěpáne
Datum:
2023.08.09
08:07:51 +02'00'

SITUACE SVISLÉHO DOPRAVNÍHO ZNAČENÍ

ZNAKOM s.r.o. — ZENGROVA 2694/4, 615 00 BRNO, TEL. 602 332 710, ZNAKOM@ZNAKOM.CZ, (PRACOVISTĚ: RYBNÍČEK 12, 602 00 BRNO).	
Vypracoval: Milan Prokop podpis:	Zodpovědný projektant: Petr Bednář podpis:
ZNAKOM s.r.o., ZENGROVA 2694/4, 615 00 BRNO	
Místo:	k.ú. Mezitříčko u Jihlavy
Komunikace:	křížovatka III/34824 x III/34823 x VÚK
Staničení úseku:	—
Akce:	Křížovatka III/34823 x III/34824, změna místní úpravy provozu
Obsah:	MÍSTNÍ ÚPRAVA PROVOZU
Číslo zak.: 24Z00106	Formát: A3
Datum: 8/2023	Číslo přílohy: 1