

MĚSTSKÝ ÚŘAD VELKÉ MEZIŘÍČÍ  
ODBOR VÝSTAVBY A REGIONÁLNÍHO ROZVOJE

Úřad Velké Meziříčí Náměstí 106 591 42 Měřín	Zpracoval:
Dělo: 23-1.2017	Ukládací znak:
Číslo jednací: 44-51/17	253 15
Příloha:	

Číslo jednací: VÝST/2838/2017-ro /592/2017/3

Dne: 18. ledna 2017  
Vyřizuje: Ivo Rohovský  
Telefon: 566 781 203  
E-mail: rohovsky@velkemezirici.cz  
Datová schránka: gvebwhm

Svaz vodovodů a kanalizací Žďársko, IČ 43383513, Vodárenská č.p.244/2, 591 01 Žďár nad Sázavou

## OZNÁMENÍ

### ZAHÁJENÍ ŘÍZENÍ O ZMĚNĚ ÚZEMNÍHO ROZHODNUTÍ

č.j.: VÝST/47587/2009/778/2009-ro

#### VEŘEJNOU VYHLÁŠKOU

Dne 22.12.2016 podal Svaz vodovodů a kanalizací Žďársko, IČ 43383513, Vodárenská č.p.244/2, 591 01 Žďár nad Sázavou žádost o vydání změny rozhodnutí o umístění stavby:

#### „KANALIZACE STRÁNECKÁ ZHOŘ, KOCHÁNOV S NAPOJENÍM NA ČOV MĚŘÍN“

na pozemcích pozemkové parcely číslo 8/1, 8/17, 9, 11, 464, 465, 496, 497/1, 617/1, 624, 625/1, 627 v katastrálním území Kochánov u Stránecké Zhoře, 91/1, 91/2, 91/5, 133/2, 133/34, 133/35, 133/36, 134/4, 134/5, 134/6, 136/1, 136/2, 136/3, 136/5, 136/8 v katastrálním území Pustina u Měřína, 10/1, 10/2, 19/2, 29/9, 29/10, 32/1, 32/3, 32/5, 32/9, 32/10, 32/11, 60, 61/3, 76/3, 77/18, 77/20, 77/21, 77/23, 77/28, 77/33, 77/34, 77/42, 77/52, 77/53, 77/66, 77/67, 96/4, 96/25, 96/26, 96/27, 96/28, 96/29, 96/30, 103/1, 103/2, 104, 105/4, 140/15, 140/17, 140/27, 164/9, 164/35, 164/37, 164/38, 164/39, 164/40, 164/41, 164/42, 164/43, 164/44, 164/45, 164/46, 164/47, 166, 169, 170, 172/1, 173/1, 173/2, 174/19, 281/1, 282/1, 282/2, 286, 287, 288/1, 290/1, 291/1, 291/2, 293/13, 293/28, 295/2, 300, 305/1, 306, 310, a stavební parcely číslo 32, 70 v katastrálním území Stránecká Zhoř.

Uvedeným dnem bylo řízení zahájeno .

#### Stavba obsahuje:

SO 01 – KANALIZACE A VÝTLAKY STRÁNECKÁ ZHOŘ

SO 02 – KANALIZACE A VÝTLAKY KOCHÁNOV

SO 04 – EL. PŘÍPOJKA NN PRO ČS 1

SO 05 – EL. PŘÍPOJKA NN PRO ČS 2

SO 06 – EL. PŘÍPOJKA NN PRO ČS 3

SO 07 – ODBOČENÍ DOMOVNÍCH PŘÍPOJEK

Odbor výstavby a reg. rozvoje Městského úřadu ve Velkém Meziříčí, jako stavební úřad příslušný podle § 13 odst. 1 písm. c) zákona č. 183/2006 Sb., o územním plánování a stavebním řádu, v platném znění (dále jen "stavební zákon"), oznamuje podle § 87 odst. 1 stavebního zákona zahájení řízení o změně územního rozhodnutí dotčeným orgánům a známým účastníkům řízení.

U projednání žádosti v souladu s ustanovením § 87 odst. 1 stavebního zákona upouští stavební úřad od ústního jednání, neboť jsou mu dobře známy poměry v území a žádost poskytuje dostatečný podklad pro posouzení záměru.

Stavební úřad zároveň stanovuje, že účastníci řízení mohou své námitky a dotčené orgány závazná stanoviska uplatnit nejpozději

**do 15 dnů od doručení tohoto oznámení,**

jinak se k nim nepřihlíží.

K závazným stanoviskům a námitkám k věcem, o kterých bylo rozhodnuto při vydání územního nebo regulačního plánu, se nepřihlíží.

Účastník řízení ve svých námitkách uvede skutečnosti, které zakládají jeho postavení jako účastníka řízení, a důvody podání námitek; k námitkám, které překračují rozsah, stanovený v § 89 odst. 4 stavebního zákona, se nepřihlíží.

Obec uplatňuje v územním řízení námitky k ochraně zájmů obce a zájmů občanů obce. Osoba, která je účastníkem řízení podle § 85 odst. 2, písm. a) a b) stavebního zákona, může uplatňovat námitky proti projednávanému záměru v rozsahu, jakým je její právo přímo dotčeno. Osoba, která je účastníkem řízení podle § 85 odst. 2 písm. c) stavebního zákona, může v územním řízení uplatňovat námitky pouze v rozsahu, v jakém je projednávaným záměrem dotčen veřejný zájem, jehož ochranou se podle zvláštního právního předpisu zabývá. K námitkám, které nespĺňují uvedené požadavky, se nepřihlíží.

Nechá-li se některý z účastníků řízení zastupovat, předloží jeho zástupce písemnou plnou moc.

vedoucí odboru

Ing. Antonín Kozina

Za správnost vyhotovení:

Rohovský Ivo

odbor výstavby a regionálního rozvoje

Digitálně podepsal Ivo Rohovský

Datum: 23.01.2017 09:22:04 +01:00

#### **Rozdělovník:**

**Účastníci územního řízení dle § 85 odst. 1 stavebního zákona (doručení jednotlivě):**

Datová schránka:

Svaz vodovodů a kanalizací Žďársko, Vodárenská č.p.244/2, Žďár nad Sázavou 4, 591 01 Žďár nad Sázavou 1, DS: PO\_R, 2cgw8dt

Městys Měřín, Náměstí č.p.106, 594 42 Měřín, DS: OVM, stabqpd

Obec Stránecká Zhoř, Stránecká Zhoř č.p.35, 594 42 Měřín, DS: OVM, h9sa9z6

**Účastníci územního řízení dle § 85 odst. 2 písm. a) stavebního zákona (doručení jednotlivě):**

Hana Ambrožová, Stránecká Zhoř č.p.59, 594 42 Měřín, v zastoupení JUDr. Jaroslavem Katolickým

Miroslav Bud'a, Stránecká Zhoř č.p.62, 594 42 Měřín, v zastoupení JUDr. Jaroslavem Katolickým

Drahomíra Bud'ová, Stránecká Zhoř č.p.62, 594 42 Měřín, v zastoupení JUDr. Jaroslavem Katolickým

Miroslava Urbanová, Stránecká Zhoř č.p.62, 594 42 Měřín, v zastoupení JUDr. Jaroslavem Katolickým  
Petr Urban, Stránecká Zhoř č.p.62, 594 42 Měřín, v zastoupení JUDr. Jaroslavem Katolickým  
Vladimír Indra, Stránecká Zhoř č.p.58, 594 42 Měřín, v zastoupení JUDr. Jaroslavem Katolickým  
Anděla Indrová, Stránecká Zhoř č.p.58, 594 42 Měřín, v zastoupení JUDr. Jaroslavem Katolickým  
Karel Pipa, Stránecká Zhoř č.p.61, 594 42 Měřín, v zastoupení JUDr. Jaroslavem Katolickým  
Jiří Smažil, Stránecká Zhoř č.p.42, 594 42 Měřín, v zastoupení JUDr. Jaroslavem Katolickým  
Hana Smažilová, Stránecká Zhoř č.p.42, 594 42 Měřín, v zastoupení JUDr. Jaroslavem Katolickým  
JUDr. Jaroslav Katolický, Družstevní č.p.1375/4, 594 01 Velké Meziříčí (adresa pro doručování:  
Uhřetovská č.18, 594 01 Velké Meziříčí)  
Zdeněk Blažek, Pustina č.p.416, 594 42 Měřín  
Ing. Gabriel Večeřa, Uhřetovská č.p.2031, 594 01 Velké Meziříčí  
Albert Drápela, Stránecká Zhoř č.p.49, 594 42 Měřín  
Jaroslav Dvořák, U Koželuhů č.p.4975/4a, 586 01 Jihlava 1  
Anna Chalupová, Kochánov č.p.15, Stránecká Zhoř, 594 42 Měřín  
Rostislav Jonák, Stránecká Zhoř č.p.60, 594 42 Měřín  
Miroslav Kadela, Stránecká Zhoř č.p.31, 594 42 Měřín  
Marie Kadelová, Stránecká Zhoř č.p.31, 594 42 Měřín  
Luboš Krejčí, Stránecká Zhoř č.p.34, 594 42 Měřín  
Maria Podstatzka-Lichtensteinová, Zámecké schody č.p.1200/4, 594 01 Velké Meziříčí  
Johann Podstatzky-Lichtenstein, Zámecké schody č.p.1200/4, 594 01 Velké Meziříčí v zastoupení Karlem  
Jahodou, Dolní Heřmanice č.p.58, 594 01 Velké Meziříčí, DS: FO, yq3j9f4  
Antonín Račický, Stránecká Zhoř č.p.50, 594 42 Měřín  
Pavel Říha, Otínská č.p.22, 594 42 Měřín  
Ludvík Prokeš, Kochánov č.p.11, Stránecká Zhoř, 594 42 Měřín  
Libuše Prokešová, Kochánov č.p.11, Stránecká Zhoř, 594 42 Měřín  
Vojtěch Prokop, Stránecká Zhoř č.p.28, 594 42 Měřín  
Silvie Prokopová, Stránecká Zhoř č.p.28, 594 42 Měřín  
Jaroslav Urbánek, Stránecká Zhoř č.p.93, 594 42 Měřín  
Alena Urbánková, Jihlavská č.p.165, 594 42 Měřín  
Pavel Trojan, Sokolovská č.p.1589/10, 594 01 Velké Meziříčí  
Irena Veverková, Stránecká Zhoř č.p.70, 594 42 Měřín  
Karel Urbánek, Stránecká Zhoř č.p.141, 594 42 Měřín  
MUDr. Hana Urbánková, Stránecká Zhoř č.p.141, 594 42 Měřín  
Naděžda Veselá, U Hřiště č.p.387, 594 42 Měřín  
Jiří Vrábel, Růžová č.p.146, 595 01 Velká Bíteš  
Miloš Vrábel, Pionýrská č.p.1876/11, 594 01 Velké Meziříčí  
Václav Vrábel, Kochánov č.p.43, Stránecká Zhoř, 594 42 Měřín  
Miroslav Zezula, Kochánov č.p.27, Stránecká Zhoř, 594 42 Měřín  
Marta Zezulová, Kochánov č.p.27, Stránecká Zhoř, 594 42 Měřín  
Anežka Hejkalová, Ždírec č.p.29, 580 01 Havlíčkův Brod 1  
Ludvík Klíma, Petráveč č.p.34, 594 01 Velké Meziříčí  
Anna Klímová, Petráveč č.p.41, 594 01 Velké Meziříčí  
Mirka Balounová, Kochánov č.p.47, Stránecká Zhoř, 594 42 Měřín  
Libor Dvořák, Pustina č.p.412, 594 42 Měřín

Pavel Jaša, Pustina č.p.549, 594 42 Měřín  
Olga Kallabová, Loosova č.p.579/10, Lesná, 638 00 Brno 38  
František Smejkal, Pustina č.p.413, 594 42 Měřín  
Marie Smejkalová, Pustina č.p.413, 594 42 Měřín  
Ing. Otakar Trojan, Pustina č.p.429, 594 42 Měřín  
Ing. Jiří Vítek, Svratouch č.p.300, 539 42 Svratouch  
Renata Wasserbauerová, Pustina č.p.590, 594 42 Měřín  
Jiří Hladík, Stránecká Zhoř č.p.90, 594 42 Měřín  
Petra Hladíková, Stránecká Zhoř č.p.90, 594 42 Měřín  
Marie Hrochová, Kolovratova č.p.600, 582 91 Světlá nad Sázavou  
Jiří Kutil, Brněnská č.p.214, 594 42 Měřín  
Alena Pipová, Hodříškov č.p.1, 591 01 Žďár nad Sázavou 1

**Datová schránka:**

Státní pozemkový úřad, Husinecká č.p.1024/11a, Žižkov, 130 00 Praha 3, DS: OVM, z49per3  
AGRO - Měřín, a.s., Zarybník č.p.516, 594 42 Měřín, DS: PO, q5em5zz  
Karel Jahoda, Dolní Heřmanice č.p.58, 594 01 Velké Meziříčí, DS: FO, yq3j9f4  
Povodí Moravy, s.p., Dřevařská č.p.932/11, Veverčí, 602 00 Brno 2, DS: PO, m49t8gw  
Kraj Vysočina, Žižkova č.p.1882/57, 586 01 Jihlava 1, DS: OVM, ksab3eu  
Krajská správa a údržba silnic Vysočiny, příspěvková organizace, Kosovská č.p.1122/16, 586 01 Jihlava 1, DS: PO\_R, 3qdn8g  
Lukáš Baloun, Kochánov č.p.47, Stránecká Zhoř, 594 42 Měřín, DS: FO, nephccm  
E.ON Česká republika, s. r. o. Brno, Lidická 36, 659 44 Brno, DS: PO, 3534cwz  
Krajská správa a údržba silnic Vysočiny, příspěvkovo, Kosovská č.p.16, 586 01 Jihlava 1, DS: PO\_R, 3qdn8g  
Krajský úřad kraje Vysočina, Žižkova č.p.1882/57, 587 33 Jihlava, DS: OVM, ksab3eu  
O2 Czech Republic a.s., Za Brumlovkou č.p.266/2, Michle, 140 00 Praha 4, DS: PO, d79ch2h  
RWE Distribuční služby, s.r.o., Plynárenská č.p.499/1, Zábrdovice, 602 00 Brno 2, DS: PO, jnyjs6  
Ředitelství silnic a dálnic ČR, Na Pankráci č.p.546/56, 140 00 Praha 4, DS: PO\_R, zjq4rhz  
VODÁRENSKÁ AKCIOVÁ SPOLEČNOST, a.s. divize Žďár nad Sázavou, Studentská č.p.1133, 591 01 Žďár nad Sázavou 1, DS: PO, siyxrm  
Renova Malec-Kadlec s.r.o., Stránecká Zhoř č.p.20, 594 42 Měřín, DS: PO, 8h5w9n3

**Účastníci územního řízení dle § 85 odst.2 písm b) stavebního zákona, identifikovaní označením pozemků a staveb evidovaných v katastru nemovitostí (doručení veřejnou vyhláškou):**

**katastrální území Kochánov u Stránecké Zhoře:**

st. 2/1, 4/2, 5/1, st. 6/2, 6/3, 6/4, 6/5, 6/6, 6/7, st. 7, 8/1, 8/2, 8/4, 8/14, 8/16, st. 9/1, st. 9/2, 9, 10/1, st.10/2, 10/2, 11, 12, 13/1, 16, st.17, 17, st.20, st.23, 23, st.24, st.25, st.26, st.28/1, st.29, 29, 30/2, st.30, 31/1, 31/4, 31/5, st.31, st.32, st.33, st.34/2, 34/2, 38, st.39, st.40, 40, 41, st.42, 45/2, st.48, 48, st.49, 49, 50/1, 51, st.52, st.53, st.54, 54, 55, 56/3, 57/1, 57/6, 57/8, 57/9, 57/10, 57/11, st.57, 58, st.60, 61/1, st.61, st.63, st.64, st.65, st.68, st.81, , st.83, st.84, st.85, st.88, 412/2, 464, 465, 492/1, 494, 495/2, 496, 497/6, 617/1, 617/2, 617/3, 617/4, 617/6, 624, 625/1, 627, 628/1, 671

**katastrální území Pustina u Měřína:**

91/1, 91/2, 91/5, 133/2, 133/14, 133/18, 133/34, 133/35, 133/36, 134/4, 135/1, 136/5, 136/6, 136/7, 137/1, 137/3, 139, 140/1, 140/2, 140/3

**katastrální území Stránecká Zhoř:**

169, 170, 172/1, 173/2, 174/2, 174/19, 174/21, 178/8, 235, 295/2, 322, st.2, st.4/2, 6/1, st.6, st.7, st.8/1, 8/1, 8/5, 8/6, 8/7, 8/9, 10/1, st.12, st.14/1, st.14/2, st.14/5, st.14/6, st.14/7, 15/2, st.15, 16/1, 16/2, 18/1, 18/2, 18/3, 18/4, 18/8, 19/2, 19/3, st.20/2, st.21, st.22, st.24, st.25/1, 25/1, 25/2, 25/3, 25/4, 25/5, 25/6, 25/9, 25/12, 26/2, st.26, st.27, st.28, 29/2, 29/3, 29/4, 29/6, 29/7, 29/8, 29/9, st.29, st.30/1, st.30/2, 30, st.31, 32/1, 32/2, 32/3, 32/4, 32/5, 32/6, 32/8, 32/9, 32/10, st.32, 33/3, 38/1, 41, 42/1, 42/2, 43, 45, 47, 49/2, 49/3, st.52, st.82, st.83, st.85, st.86/1, st.95, st.104, st.112, st.113/1, st.113/2, st.135, st.143, st.164, st.179, 185/3, 185/6, 185/7, 185/22, 189/3, 189/9, 199/3, 201/1, 201/4, 201/6, st.201, 202/4, 202/7, 202/8, 211/2, st.237, 289, 290/1, 290/2, 291/1, 291/2, 292, 293/13, 293/26, 294/2, 297, 300, 305/1, 306, 328, 340, st.33/2, st.33/3, st.34, st.37, st. 38, st.43, st.44/1, st.45, st.46/1, st.46/3, st.49/1, 57, 58/2, 60, 61/3, 62, 64/2, st.64, 68, 69/1, 70/1, st.70, st.119, 140/8, 140/15, 140/23, 140/18, 140/5, 140/27, 161/7, 164/2, 164/3, 164/9, 164/32, 164/35, 164/37, 164/38, 164/39, 164/40, 164/41, 164/42, 164/43, 164/44, 164/45, 164/46, 164/47, 281/1, 281/2, 285, 286, 287, st.34, st.35/1, st.35/2, st.36, st.37, st.39, st.40, 51, 52/1, 52/2, 52/3, 53/1, 53/2, 54, 56, 57, st.61/1, st.62, st.66, 72/1, 72/2, 76/1, 76/2, 76/3, 77/1, 77/5, 77/6, 77/9, 77/10, 77/11, 77/13, 77/14, 77/16, 77/18, 77/19, 77/20, 77/21, 77/22, 77/23, 77/24, 77/26, 77/28, 77/29, 77/30, 77/31, 77/32, 77/33, 77/34, 77/35, 77/36, 77/37, 77/38, 77/39, 77/40, 77/41, 77/42, 77/43, 77/44, 77/45, 77/46, 77/47, 77/48, 77/49, 77/50, 77/51, 77/54, 77/55, 77/56, 77/57, 77/58, 77/59, 77/60, 77/61, 77/62, 77/63, 77/64, 77/65, 77/67, 77/73, 77/74, 103/1, st.103/2, 103/2, st.103/3, st.103/4, st.103/5, 104, 105/1, 105/4, 107/17, 107/55, st.107, st.109, st.110, st.115, st.122, st.124, st.126, st.129, st.131, st.137, st.138, st.147, st.169, st.171, st.174, st.183, st.186, st.214, st.232, st.236, 281/1, 288/1, 288/3, 288/4, 310, 312/1, 316, 317, 335

**Dotčené orgány:**

MěÚ - odbor dopravy a silničního hospodářství, Radnická č.p.29/1, 594 13 Velké Meziříčí

MěÚ-odbor životního prostředí, Radnická č.p.29/1, 594 13 Velké Meziříčí

**Datová schránka:**

Hasičský záchranný sbor kraje Vysočina, územní odbor Žďár nad Sázavou, Jamská 4, 591 01 Žďár nad Sázavou 1, DS: OVM, ntdaa7v

Krajská hygienická stanice kraje Vysočina, územní pracoviště Žďár nad Sázavou, Tyršova 3, 591 01 Žďár nad Sázavou 1, DS: OVM\_R, py2ivam

Ministerstvo dopravy, Nábřeží Ludvíka Svobody 12, Praha 1, 110 15 Praha 015, DS: OVM, n75aau3

Vojenská ubytovací a stavební správa, Teplého č.p.0/1899C, 532 59 Pardubice, DS: OVM, hjaavk

**Pro Městský úřad Velké Meziříčí, Obec Stránecká Zhoř a Městys Měřín:**

Tato písemnost musí být vyvěšena po dobu 15 dnů na úřední desce Městského úřadu Velké Meziříčí, Obecního úřadu Stránecká Zhoř a Úřadu Městysse Měřín a současně zveřejněna způsobem umožňujícím dálkový přístup, a po sejmutí vrácena potvrzená zpět Odboru výstavby a reg. rozvoje Městského úřadu ve Velkém Meziříčí.

Vyvěšeno dne: 23.1.2017

Sejmuto dne: .....

Razítko, podpis orgánu, který potvrzuje vyvěšení a sejmutí písemnosti.



**MĚSTYS MĚŘÍN.**



Náměstí 106, 594 42 Měřín

IČ: 002 94 799 DIČ: CZ00294799 Číslo strany: 5/8

Tel.: 566 544 222

# KANALIZACE STRÁNECKÁ ZHOŘ, KOCHÁNOV s napojením na ČOV Měřín MĚŘÍTKO 1:10.000

MĚŘÍN

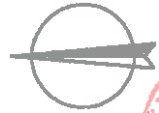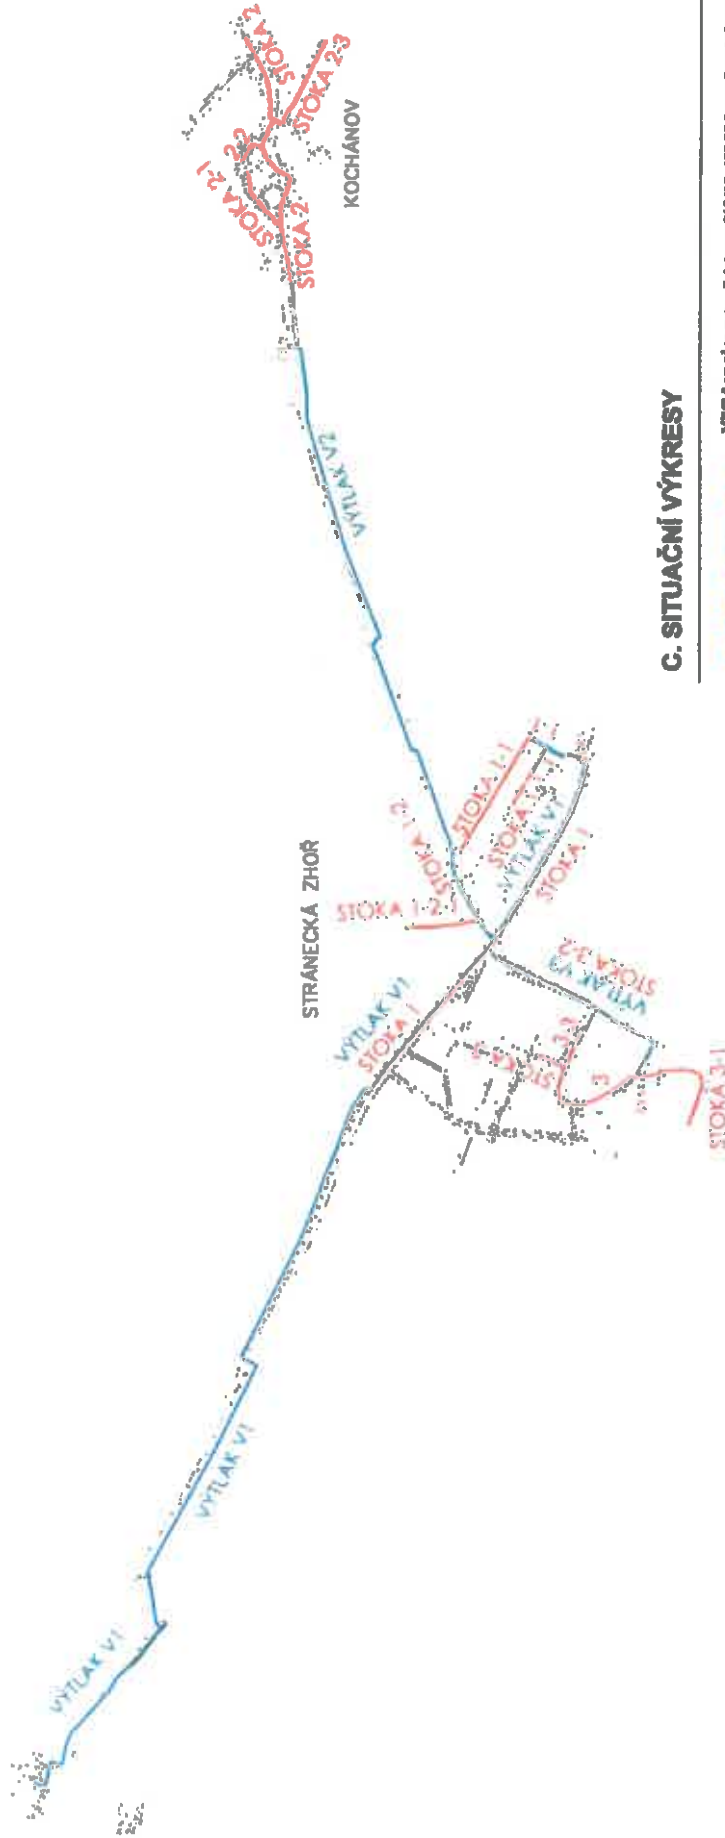

## C. SITUAČNÍ VÝKRESY



VEGASPOL v.o.s., Jitřstovo 219/12, 602 00 Brno, Czech Republic  
 IČ/Jin. +420 549 247 100, mobil +420 603 711 420, +420 603 709 421  
 e-mail: vegaspol@vegaspol.cz, ut: vegaspol@seznam.cz  
 IČ 0199 0289, DIČ CZ0199 0289

Schválil:

Místní územní příslušnost:	Ing. Jan Čadež	Ředitel:	Číslo územního zřizovatele:
Zodpovědný projektant:	Ing. Jiřích Váň	Proj. list:	2.44
Vypracoval:	Ing. Jiřích Váň	Formát:	Prostředí 2016
Zpracoval, schválil:	Ing. Jan Čadež	Datum:	11.11.16
Investor:	Společnost ve věrovnosti a komerční zajištění	Základní číslo:	1116
STAVBA:	KANALIZACE STRÁNECKÁ ZHOŘ, KOCHÁNOV s napojením na ČOV Měřín	Šipovní číslo:	1:10.000
PRŮŘEZ:	SITUAČNÍ VÝKRES ŠIRŠÍCH VZTAHŮ	Číslo výkresu:	C.1
		Stavba:	Brno

### LEGENDA:

- SPLAŠKOVÁ STOKA
- VÝTLAČNÝ ŘAD