
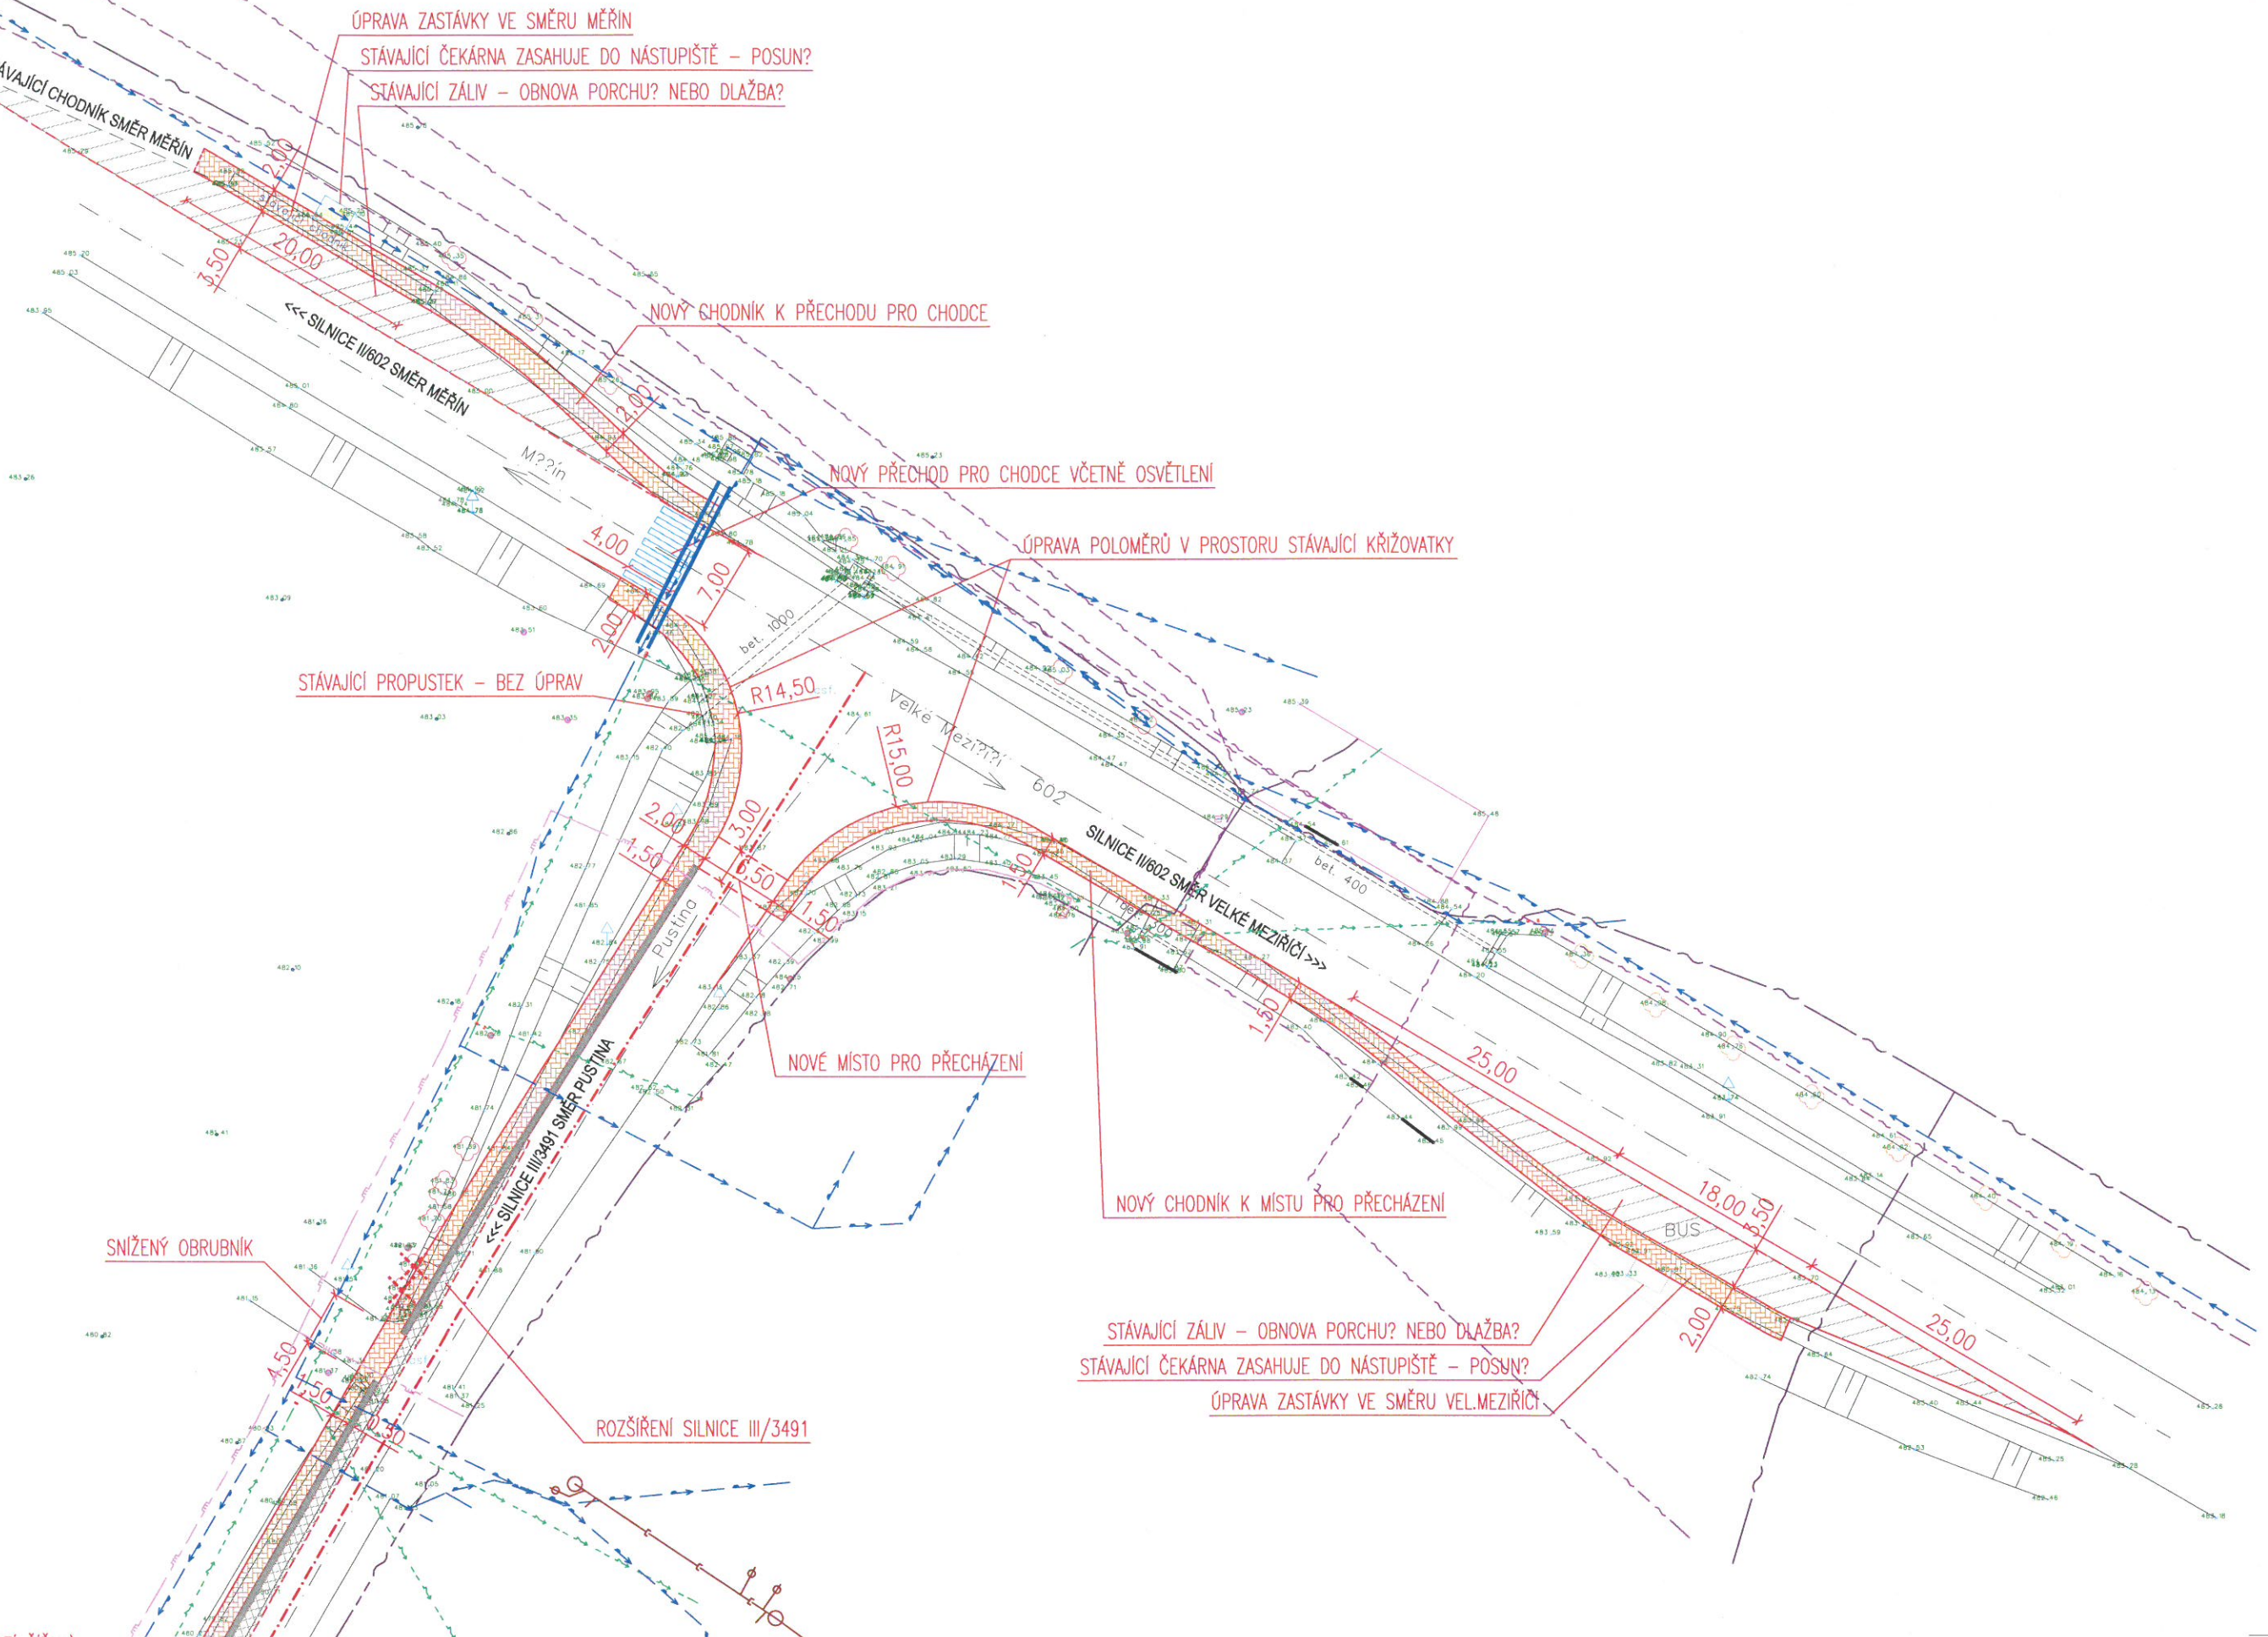


SITUACE
1:500

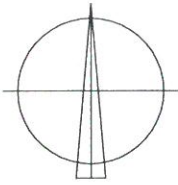

ÚPRAVA ZASTÁVKY VE SMĚRU MĚŘÍN
STÁVAJÍCÍ ČEKÁRNA ZASAHUJE DO NÁSTUPIŠTĚ - POSUN?
STÁVAJÍCÍ ZÁLIV - OBNOVA PORCHU? NEBO DLAŽBA?

NOVÝ CHODNÍK K PŘECHODU PRO CHODCE

NOVÝ PŘECHOD PRO CHODCE VČETNĚ OSVĚTLENÍ

ÚPRAVA POLOMĚRŮ V PROSTORU STÁVAJÍCÍ KŘÍŽOVATKY

STÁVAJÍCÍ PROPUSTEK - BEZ ÚPRAV

NOVÉ MÍSTO PRO PŘECHÁZENÍ

NOVÝ CHODNÍK K MÍSTU PRO PŘECHÁZENÍ

SNIŽENÝ OBRUBNÍK

ROZŠÍŘENÍ SILNICE III/3491

STÁVAJÍCÍ ZÁLIV - OBNOVA PORCHU? NEBO DLAŽBA?
STÁVAJÍCÍ ČEKÁRNA ZASAHUJE DO NÁSTUPIŠTĚ - POSUN?
ÚPRAVA ZASTÁVKY VE SMĚRU VEL.MEZIŘÍČI